


Città di Torino
Luci d'Artista
Giorgio Griffa
Piazza Cavour

...
Progetto definitivo

...
Assonometria

...
Arch. Cesare Griffa
>(+.-)<
22.07

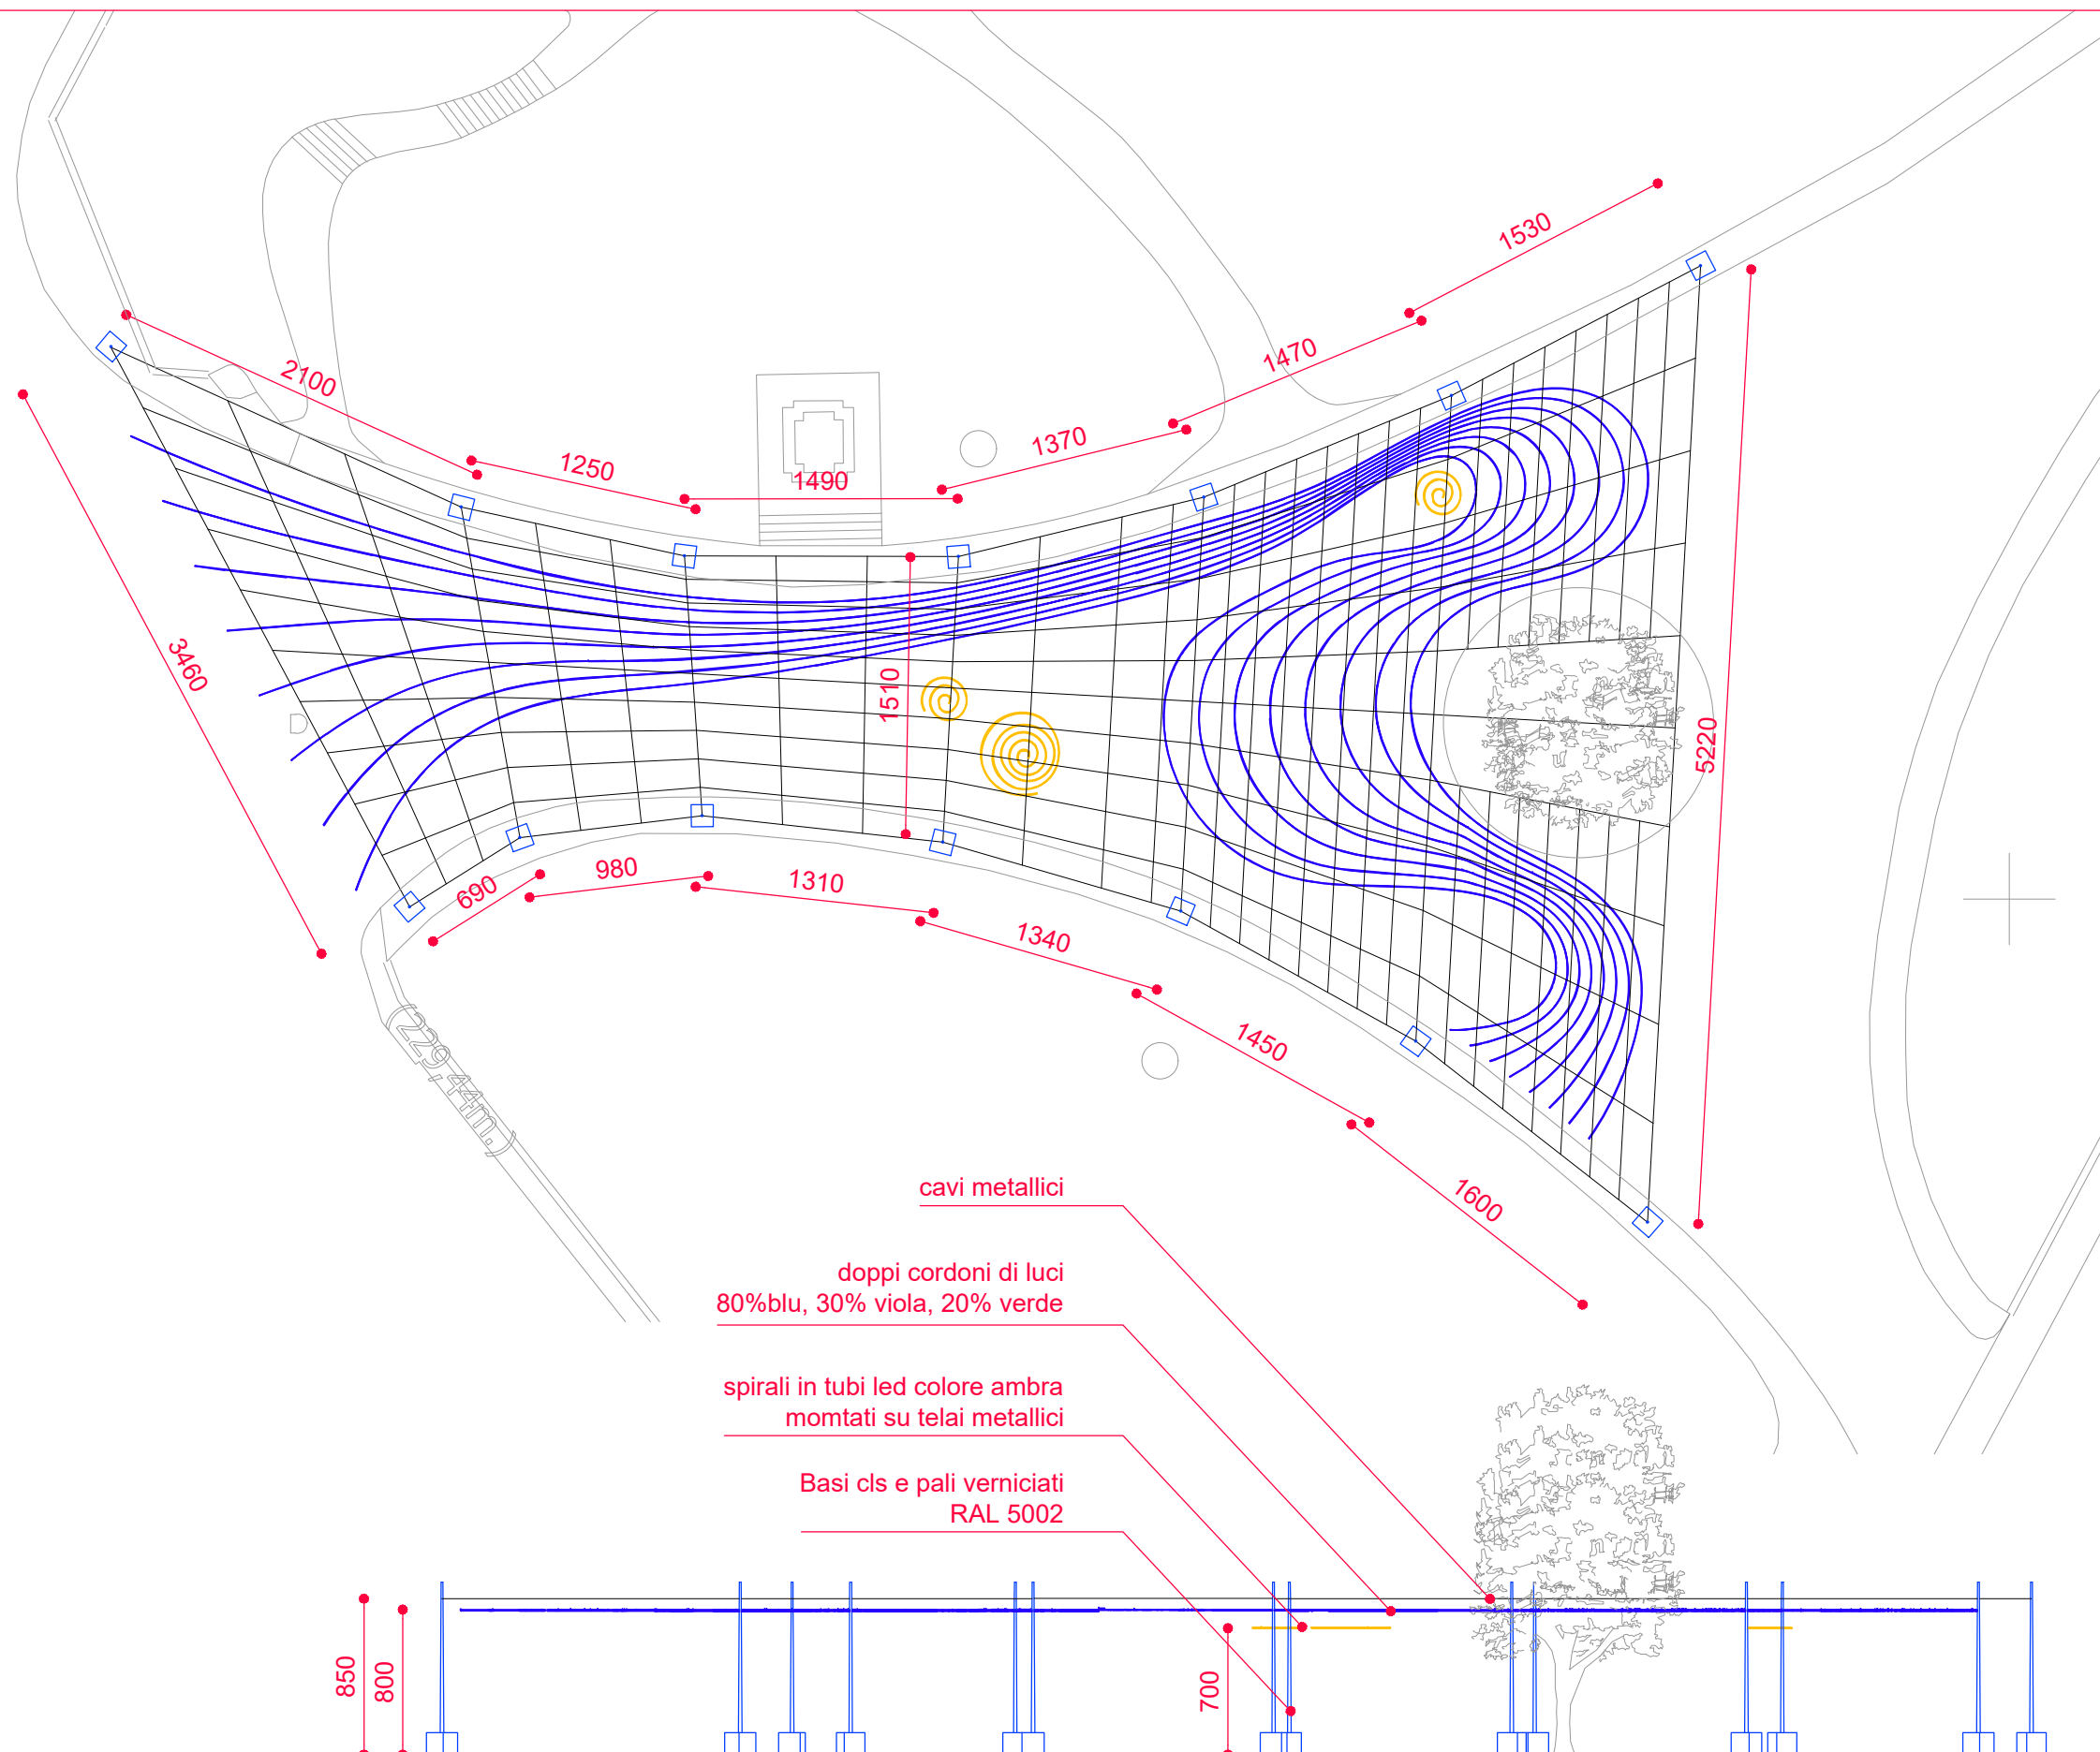

10m
NB. quote indicative